



NEONATOLOGIA 9L

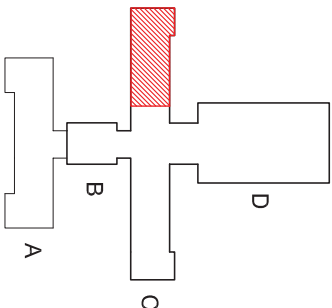

BUDYNEK C

POŁOŻNICITWO 15L

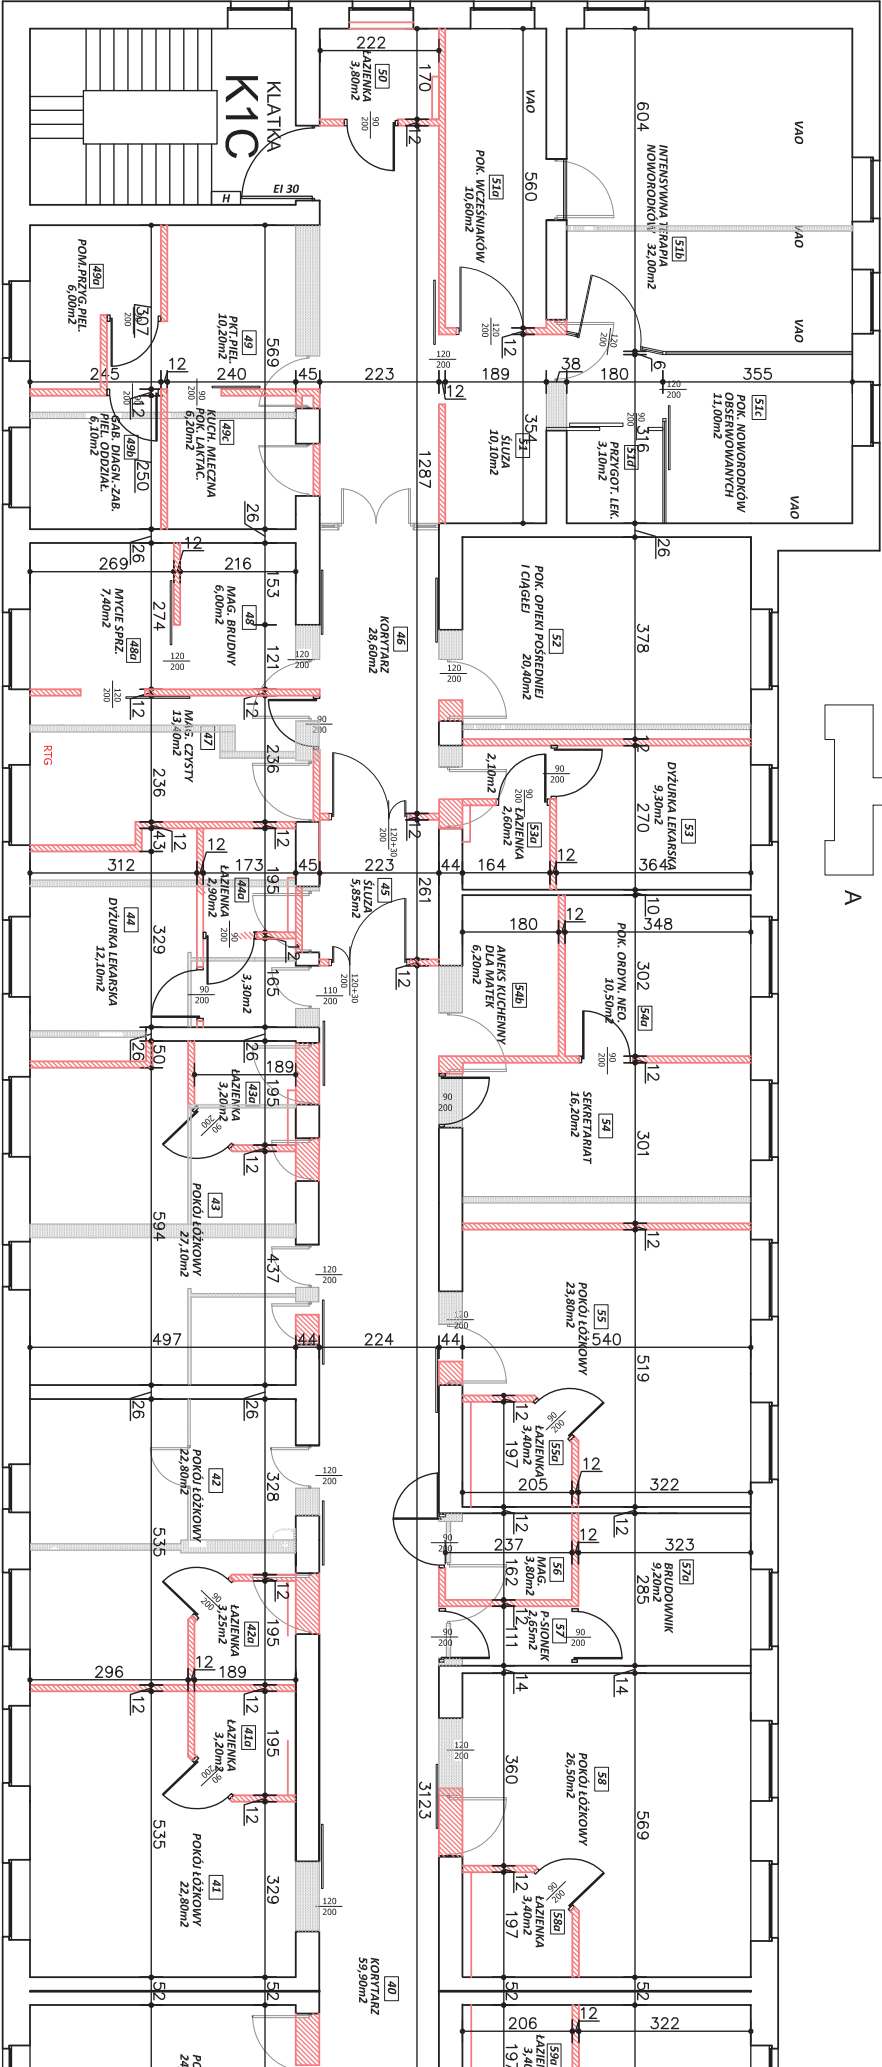

LEGENDA:

- ISTNIEJĄCE ŚCIANY
- WYBURZENIA
- ZAMUROWANIA I NOWE ŚCIANY

RYS. NR7

ZMIANY
- lewy fragment SEGMENTU C
skala 1:100