


BUDYNEK D
ODDZIAŁ INTENSYWNEJ TERAPII ORAZ DYREKCJA

BUDYNEK C
ODDZIAŁ NEUROLOGII
PODODDZIAŁ REHABILITACJI NEUROLOGICZNEJ

BUDYNEK C
ODDZIAŁ NEUROLOGII

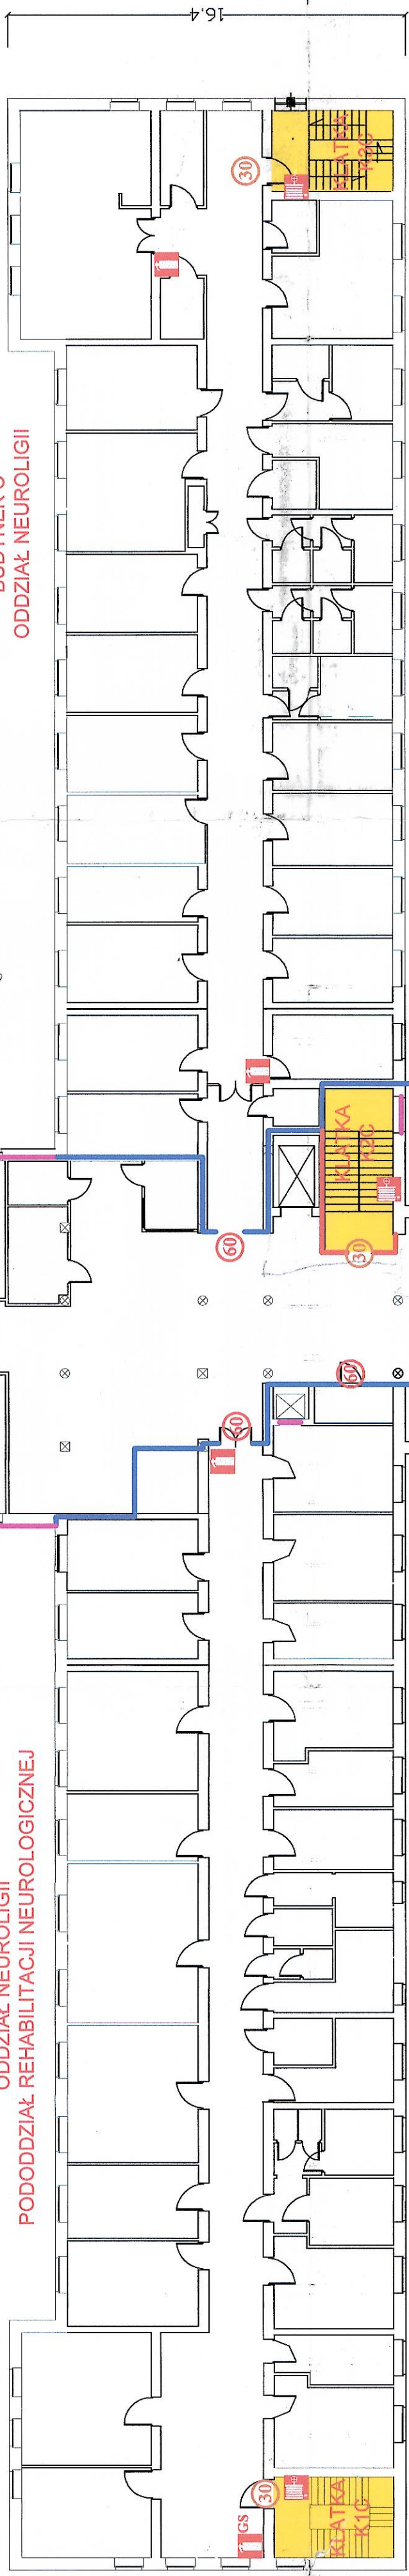


POZIOM 0

BUDYNEK B
BIURA

BUDYNEK A
ZAKŁAD DIAGNOSTYKI LABORATORYJNEJ

BUDYNEK A
PRZYCHODNIA MEDYCYNY RODZINNEJ DLA DOROSŁYCH

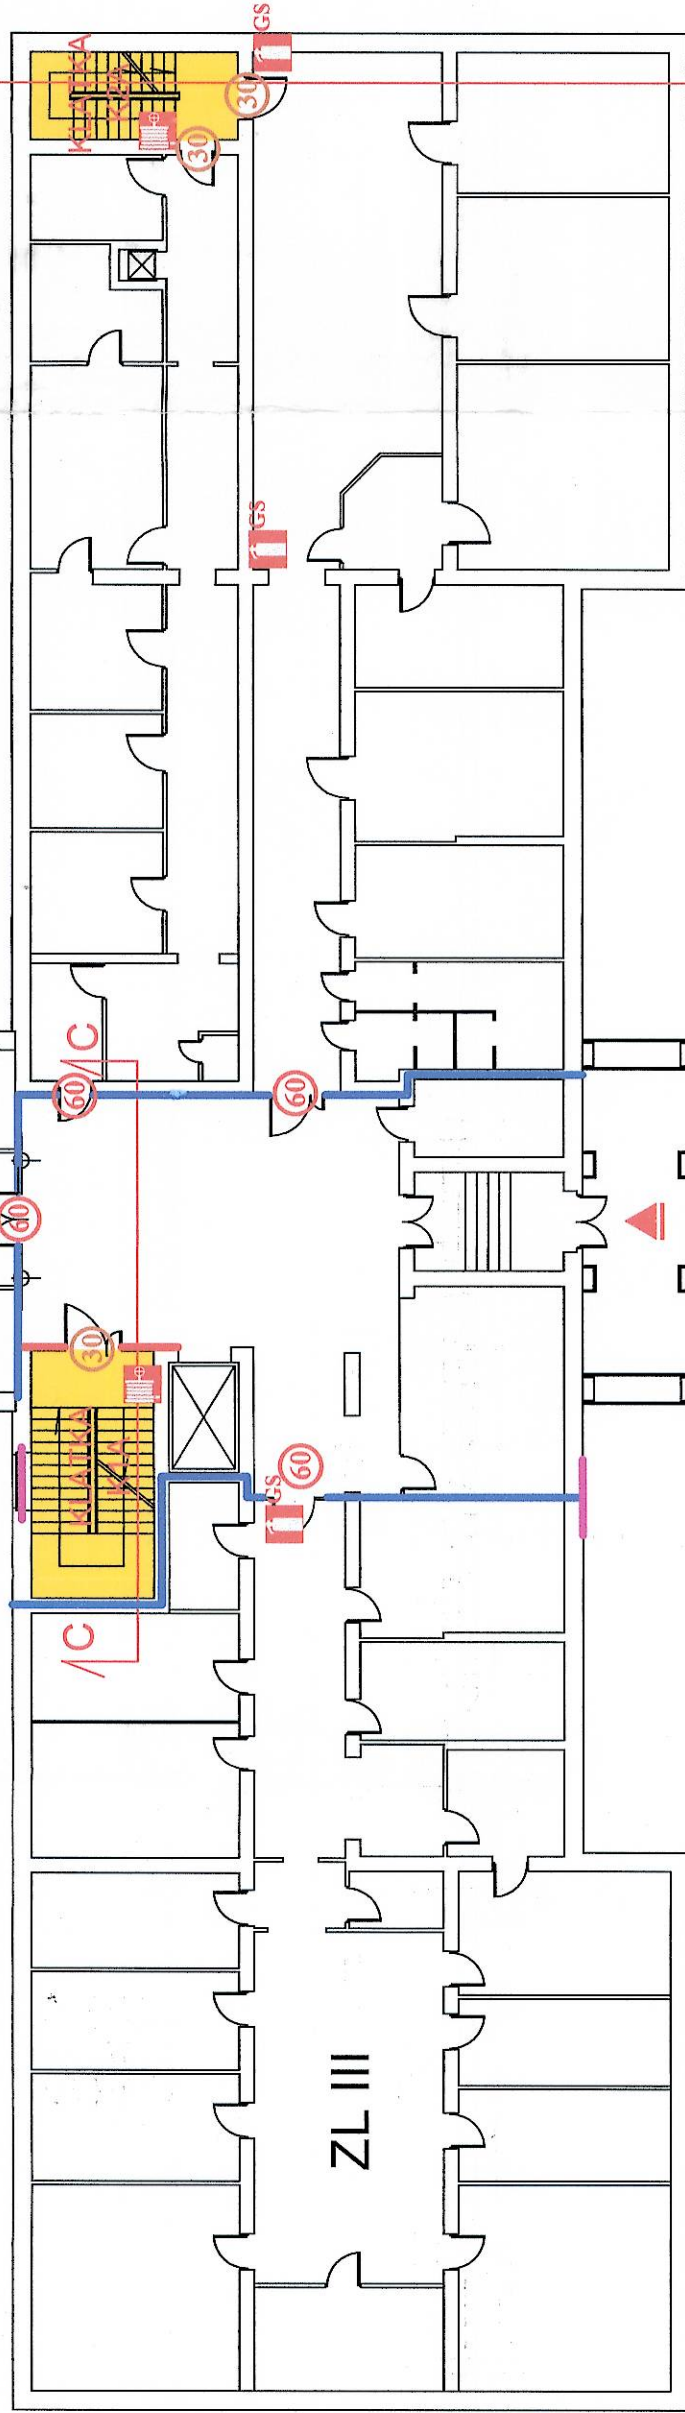

ZL III

UWAGI:

- WSZYSTKIE KLATKI SCHODOWE NALEŻY WYPOSAŻYĆ W SYSTEM ODDYMANIA LUB ZABEZPIECZENIA PRZED ZADYMIENIEM
- BUDYNEK WALKI WYPOSAŻYĆ W NASTĘPUJĄCE INSTALACJE:
 - DZWIĘKOWY SYSTEM OSTRZEGAWCZY (DSO);
 - OŚMIETLENIE EWAKUACYJNE

LEGENDA:

	RĘCZNY OSTRZEGACZ POŻAROWY
	PRZYCISK ODDYMANIA
	KLUCZ DO EWAKUACJI
	HYDRANT WEWNĘTRZNY
	GAŚNICA PROSZKOWA
	GAŚNICA ŚNIEGOWA
	DRZWI EI 30
	DRZWI EI 60
	DRZWI DYMOSZCZELNE
	SCIANA PPOŻ. REI 120
	SCIANA PPOŻ. REI 60
	SCIANA EI 60 LUB OKNO ROULETA EI 60



PROTECT Sp. z o.o.
UL. BIAŁA 10, 01-651 WARSZAWA
TEL. (22) 646 08 04, 08 04 08 04
e-mail: protect@protect.waw.pl; www.protect.waw.pl

PROJEKT / DREWING

BUDYNEK / BUILDING

Miejski Szpital Specjalistyczny
w Warszawie

BUDYNKI: A, B, C, D
RZUT KONDYGNACJI 0

Projektant / Designed by	Utworzenie	Podpis / Sign
mgr. Lukasz Biliaga		
Weryfikacja / Checked by	Utworzenie	Podpis / Sign
mgr. Filip Lesiak-Dziak	325/65	
Skala / Scale	Wersja / Version	Data / Date
1:200	03	A

12.2007