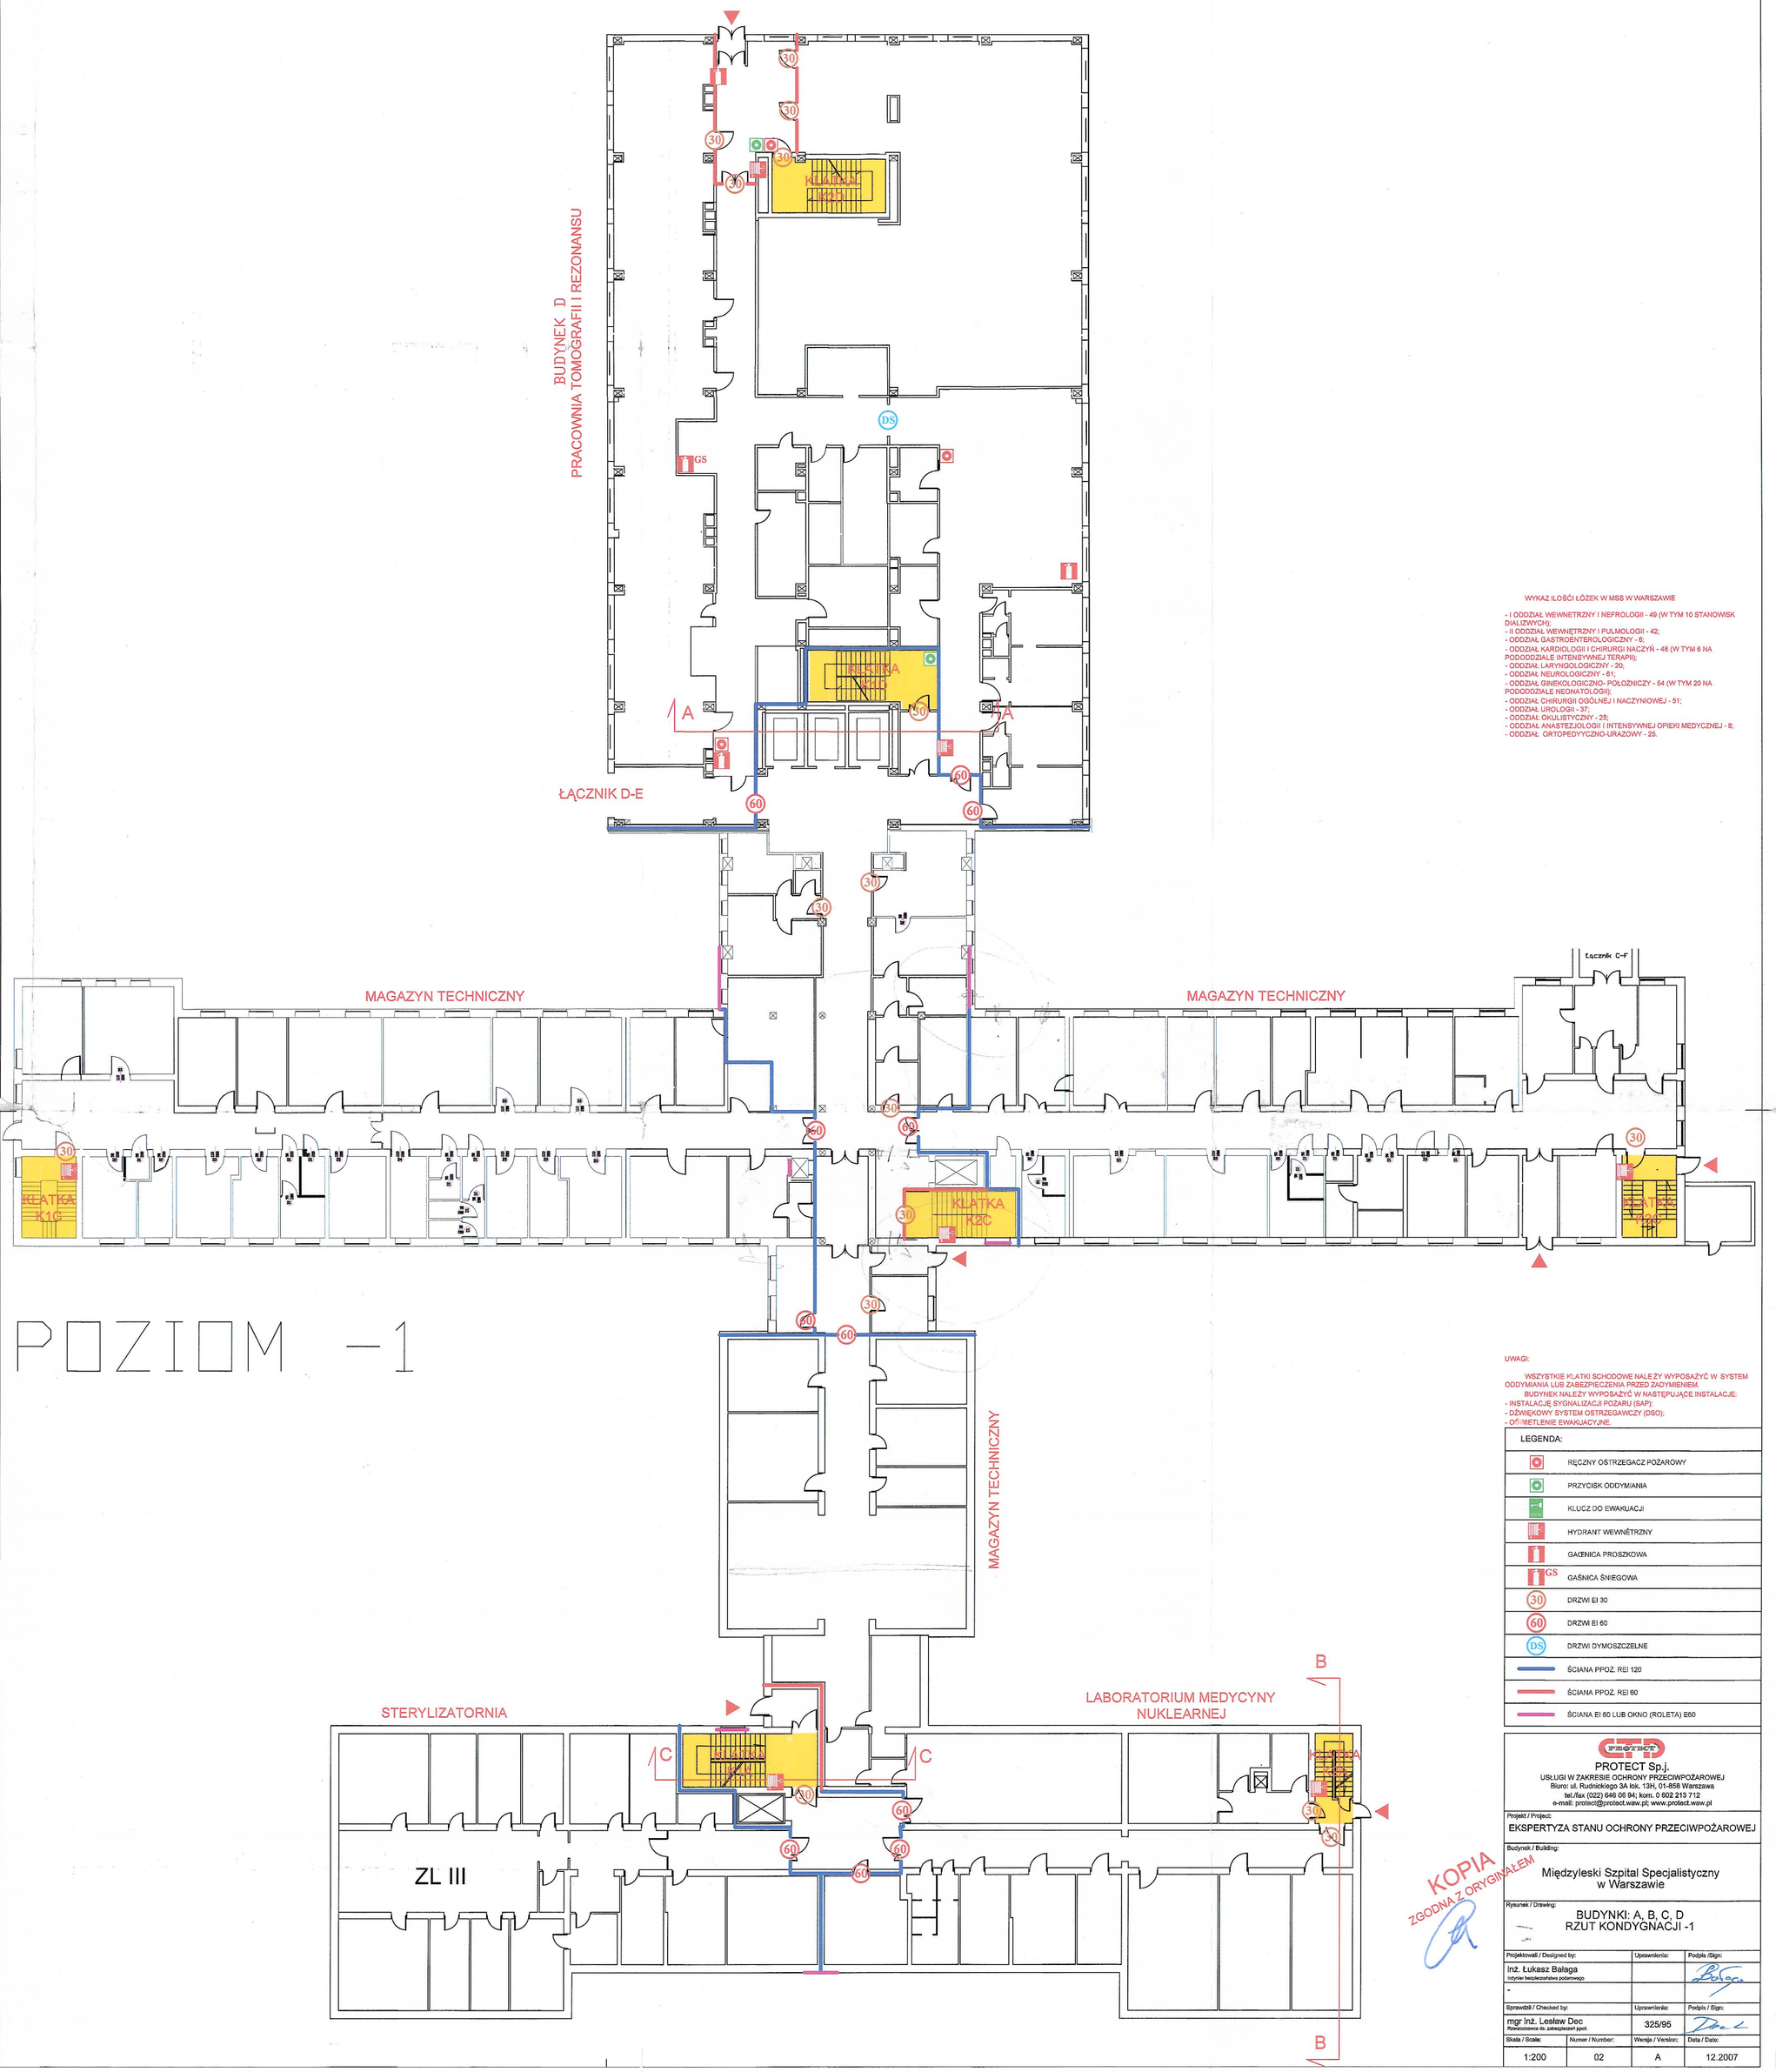

WYKAZ ILOŚCI ŁÓŻEK W MSS W WARSZAWIE

- I ODDZIAŁ WEWNETRZNY I NEFROLOGII - 49 (W TYM 10 STANOWISK DIALIZWYCH);
- II ODDZIAŁ WEWNĘTRZNY I PULMOLOGII - 42;
- ODDZIAŁ GASTROENTEROLOGICZNY - 6;
- ODDZIAŁ KARDIOLOGII I CHIRURGII NACZYŃ - 48 (W TYM 6 NA PODODDZIALE INTENSYWNEJ TERAPII);
- ODDZIAŁ LARYNGOLOGICZNY - 20;
- ODDZIAŁ NEUROLOGICZNY - 61;
- ODDZIAŁ GINEKOLOGICZNO- POŁOŻNICZY - 54 (W TYM 20 NA PODODDZIALE NEONATOLOGII);
- ODDZIAŁ CHIRURGII OGÓLNEJ I NACZYNIOWEJ - 51;
- ODDZIAŁ UROLOGII - 37;
- ODDZIAŁ OKULISTYCZNY - 25;
- ODDZIAŁ ANASTEZJOLOGII I INTENSYWNEJ OPIEKI MEDYCZNEJ - 8;
- ODDZIAŁ ORTOPEDYYCZNO-URAZOWY - 25.

UWAGI:

WSZYSTKIE KLATKI SCHODOWE NALEŻY WYPOSAŻYĆ W SYSTEM ODDYMIANIA LUB ZABEZPIECZENIA PRZED ZADYMIENIEM.
BUDYNEK NALEŻY WYPOSAŻYĆ W NASTĘPUJĄCE INSTALACJE:
- INSTALACJĘ SYGNALIZACJI POŻARU (SAP);
- DŹWIĘKOWY SYSTEM OSTRZEGAWCZY (DSO);
- OŚWIETLENIE EWAKUACYJNE.

LEGENDA:

- RĘCZNY OSTRZEGACZ POŻAROWY
- PRZYCISK ODDYMIANIA
- KLUCZ DO EWAKUACJI
- HYDRANT WEWNĘTRZNY
- GAŚNICA PROSZKOWA
- GS GAŚNICA ŚNIEGOWA
- 30 DRZWI EI 30
- 60 DRZWI EI 60
- DS DRZWI DYMOSZCZELNE
- ŚCIANA PPOŻ. REI 120
- ŚCIANA PPOŻ. REI 60
- ŚCIANA EI 60 LUB OKNO (ROLETA) E60

PROTECT Sp.j.
USŁUGI W ZAKRESIE OCHRONY PRZECIWPOŻAROWEJ
Biuro: ul. Rudnickiego 3A, lok. 13H, 01-858 Warszawa
tel./fax (022) 646 06 94; kom. 0 602 213 712
e-mail: protect@protect.waw.pl; www.protect.waw.pl

Projekt / Project:
EKSPERTYZA STANU OCHRONY PRZECIWPOŻAROWEJ

Budynek / Building:
Międzyleski Szpital Specjalistyczny w Warszawie

Rysunek / Drawing:
BUDYNKI: A, B, C, D
RZUT KONDYGNACJI -1

KOPIA ZGODNA Z ORYGINAŁEM

Projektował / Designed by:	Uprawnienia:	Podpis /Sign:
Inż. Łukasz Bałaga Inżynier bezpieczeństwa pożarowego		
-		
Sprawdził / Checked by:	**Uprawnienia:**	**Podpis / Sign:**
mgr inż. Lesław Dec Rzeczoznawca ds. zabezpieczeń ppoż.	325/95	

Skala / Scale:	Numer / Number:	Wersja / Version:	Data / Date:
1:200	02	A	12.2007